


Wolewody
Architekta Wojciecha
Trzebnickiego
Inż. Mieczysław

jest upoważniony do wykonywania prac projektowych i robót, funkcjonalnych i technicznych interakcyjnych oraz

mgr inż. Agnieszka Miniewska
Rzeczoznawca ds. architektury
w zakresie budowlano-urbanistycznym
Kadra 44 434 11 Sądowolowski 336117
53-404 Włocławek tel. 693-527-956

30.01.2014
15.12.14

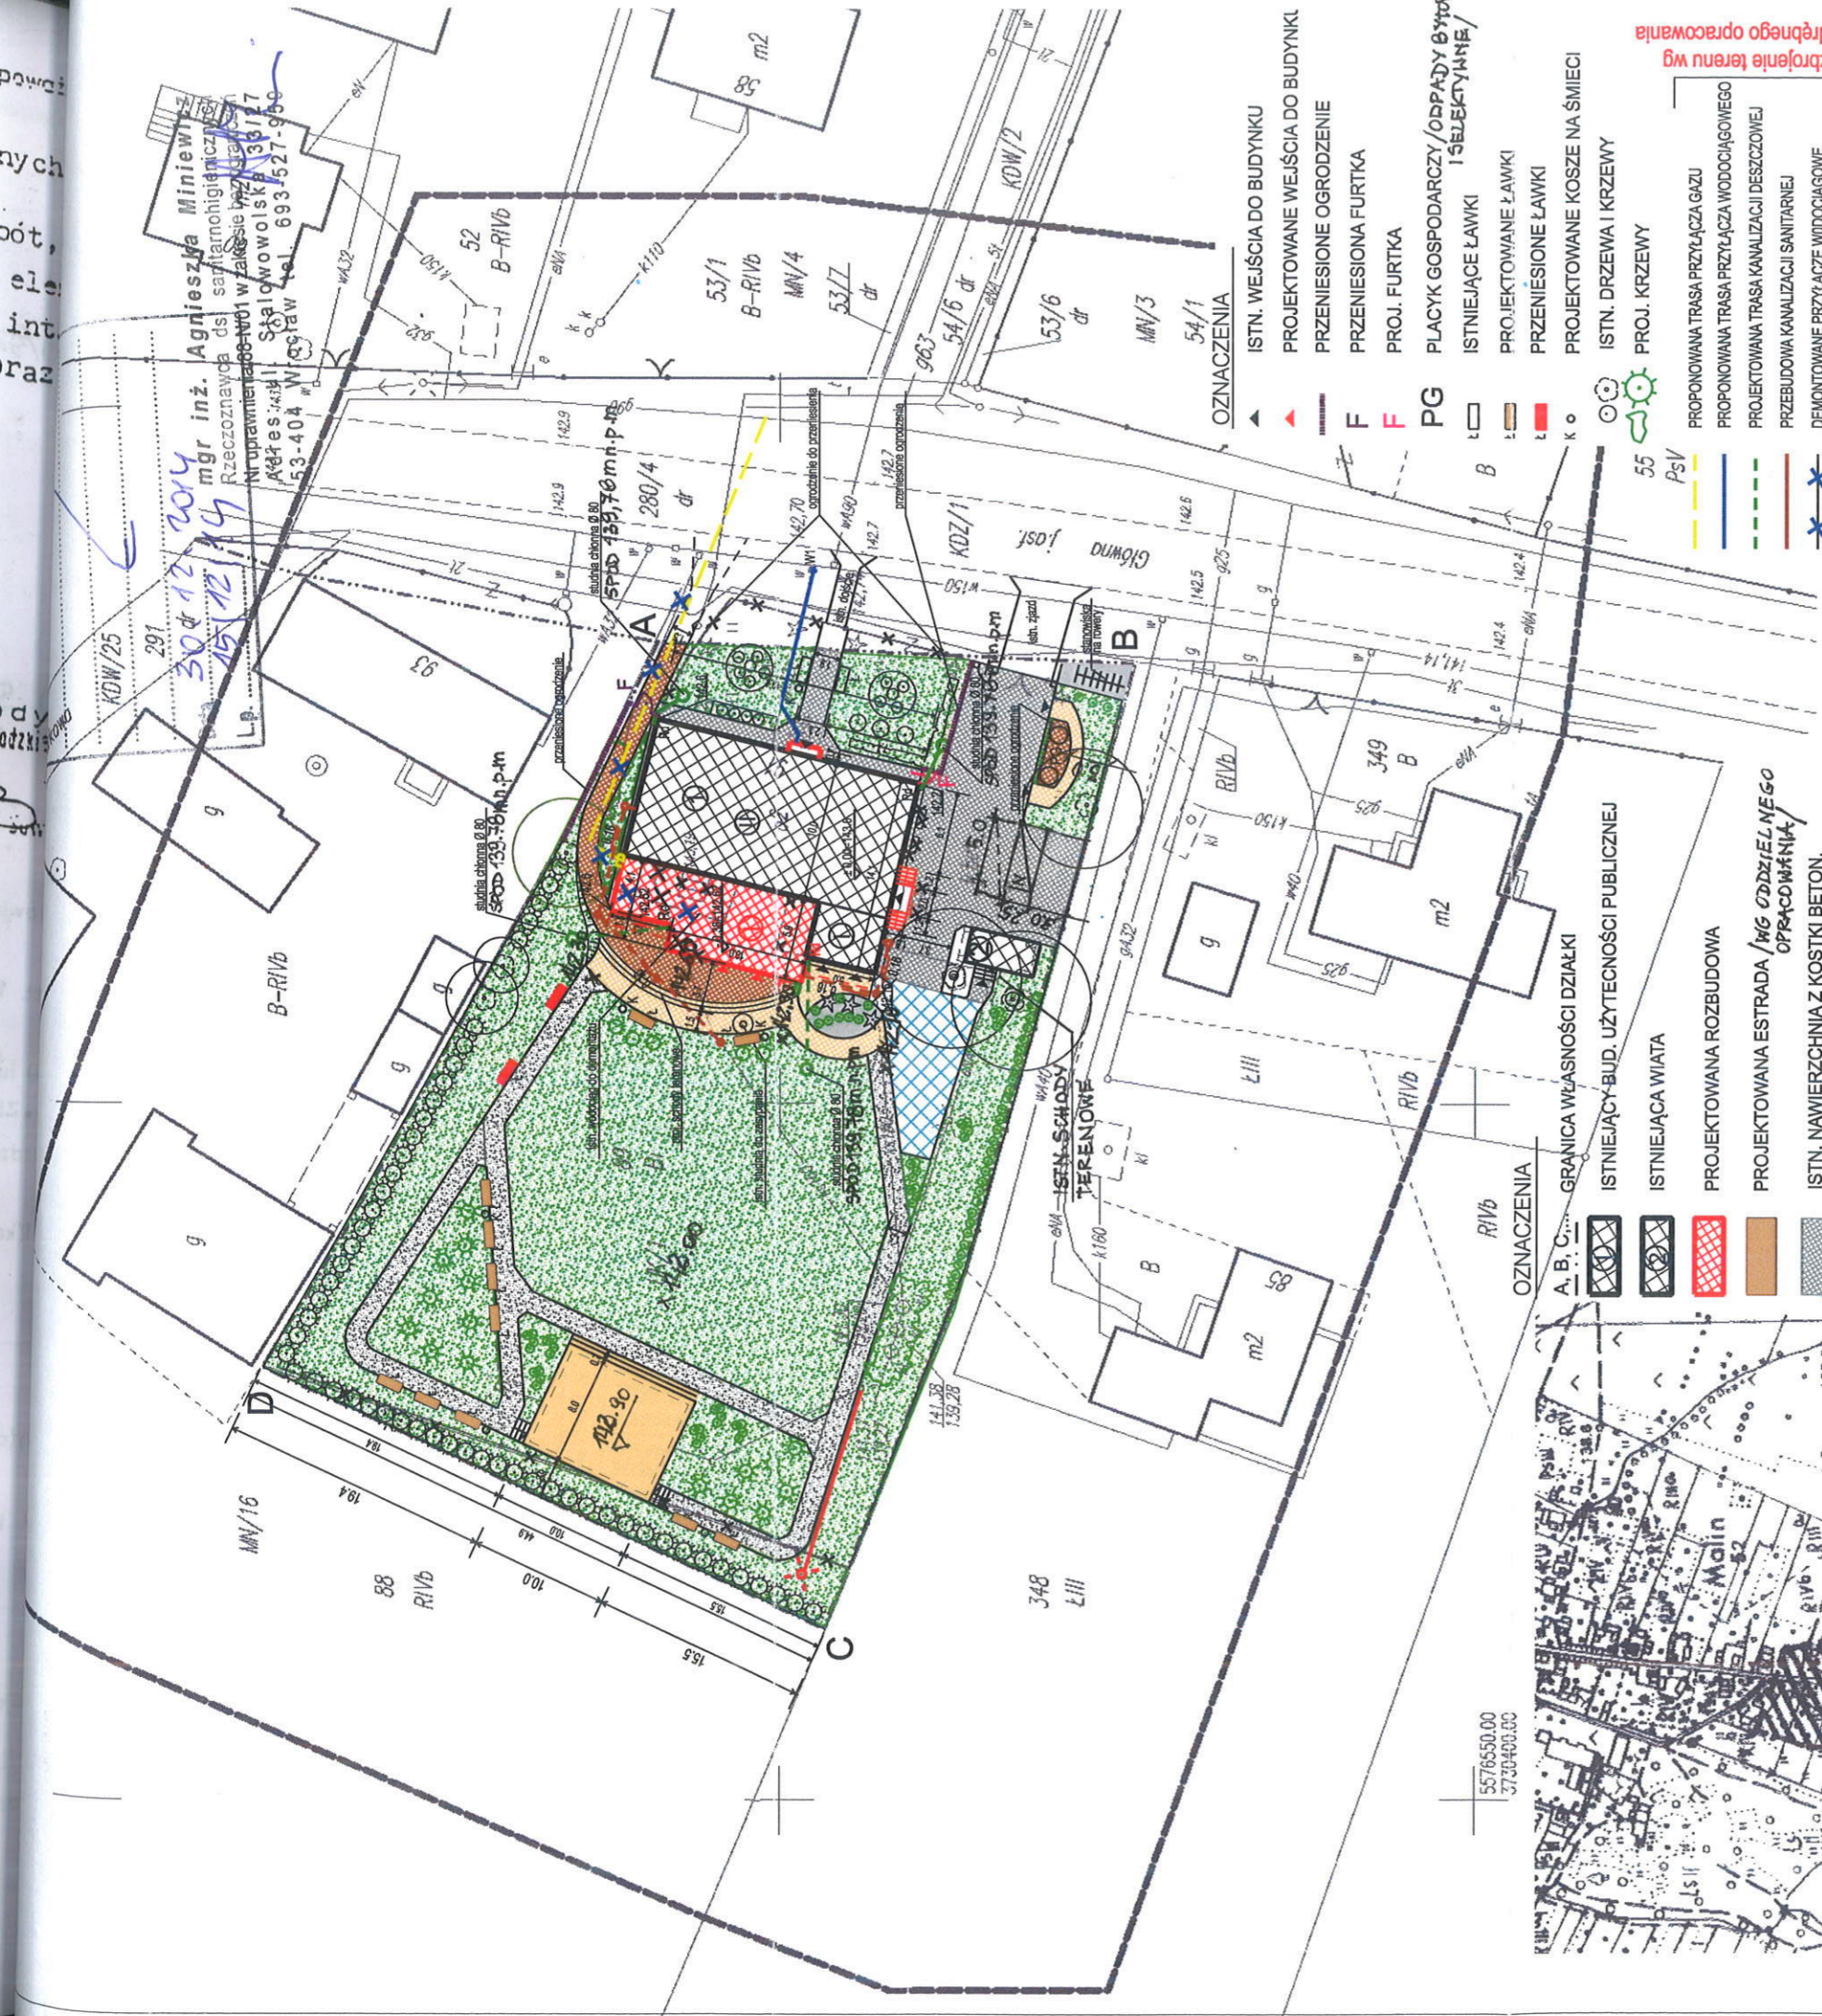

- OZNACZENIA**
- ▲ ISTN. WEJŚCIA DO BUDYNKU
 - ▶ PROJEKTOWANE WEJŚCIA DO BUDYNKU
 - ▬ PRZENIESIONE OGRODZENIE
 - F PRZENIESIONA FURTKA
 - PG PROJ. FURTKA
 - PG PLACYK GOSPODARZY/ODPADY WYTWORZONE I SELEKTYWNE
 - ISTNIEJĄCE ŁAWKI
 - PROJEKTOWANE ŁAWKI
 - PRZENIESIONE ŁAWKI
 - PROJEKTOWANE KOSZE NA ŚMIECI
 - ISTN. DRZEWA I KRZEWY
 - PROJ. KRZEWY
 - 55 PsV
 - PROPONOWANA TRASA PRZYŁĄCZA GAZU
 - PROPONOWANA TRASA PRZYŁĄCZA WODOCIĄGOWEGO
 - PROJEKTOWANA TRASA KANALIZACJI DESZCZOWEJ
 - PRZEBUDOWA KANALIZACJI SANITARNEJ
 - DEMONTOWANE PRZYŁĄCZE WODOCIĄGOWE

- OZNACZENIA**
- A, B, C GRANICA WŁASNOŚCI DZIAŁKI
 - ▬ ISTNIEJĄCY BUD. UŻYTECZNOŚCI PUBLICZNEJ
 - ▬ ISTNIEJĄCA WIATA
 - ▬ PROJEKTOWANA ROZBUDOWA
 - ▬ PROJEKTOWANA ESTRADA / WIG ODDZIELNEGO OPRACOWANIA /
 - ▬ ISTN. NAWIERZCHNIA Z KOSTKI BETON.
 - ▬ PROJ. NAWIERZCHNIA Z KOSTKI BETON.
 - ▬ NAWIERZCHNIA ZE ŻWIURU PŁUKANEGO
 - ▬ ISTN. TERENY ZIELENI
 - ▬ PROJ. CHODNIKI Z KOSTKI BETON.
 - ▬ PROJ. ŚCIEŻKI Z DROBNEGO ŻWIURU I MACZKI KAMIENNEJ
 - ▬ MIEJSCE POSTOJOWE DLA SAMOCHODU OSOBY NIEPEŁNOSPRAWNEJ.

W zakresie niniejszego opracowania nie dokonano sprawdzenia Księg Wieczystych w celu ustalenia służebności gruntowych.

linia rozgraniczająca MPZP

Obiekt:	ROZBUDOWA WRAZ Z PRZEBUDOWĄ BUDYNKU UŻYTECZNOŚCI PUBLICZNEJ (ŚWIETLICY GMINNEJ) W MIEJSCOWOŚCI MALIN, GMINA WISZNIA MAŁA
Adres:	51-180 Malin, ul. Główna 91 Działka nr 89 część dz. nr 280/4 (droga), obręb Malin
Inwestor:	Gmina Wisznia Mała
Jednostka projektowa:	PRACE PROJEKTOWE VETTER DANUTA 51-680 Wrocław, ul. Emilii Piałar 13/4
Skala:	PROJEKT BUDOWLANY 1:500
Nazwa rysunku:	PROJEKT ZAGOSPODAROWANIA TERENU
Projektant:	Architektura
mgr inż. arch. Wioletta Trytko	

Województwo: dolnośląskie	Mapa do celów projektowych	SKALA 1: 500	Aktualizację mapy w miesiącu : październik 2014r.	Usługi Geodezyjne Arch. Wioletta Trytko
Powiat: trzebnicki	Opracowana na podstawie mapy zasadniczej (synt - wys) w skali 1: 1000 w programie c-geo v 8.0	Granice nieruchomości przyjęto wg ewidencji gruntów i budynków.	wykonano:	inż. Maciej Kiszczyński
Jedn. ewid.: Wisznia Mała - 022004_2	Nr sekcji : 453.321.171, 172 (powiększenie+montaż)	Układ współrzędnych płaskich: 1965/4.		ul. Głowackiego 3/6
Obręb: Malin - 022004_2.0005	Układ wsp. wysokościowych: Kronsztadt 60			55-100 Trzebnica
				tel.: 609-15-17-24, 71-312-00-34
				biuro: ul. Roosevelta 8/12 II p.
				e-mail: argeo@o2.pl

Biuro Geodezyjne Arch. Wioletta Trytko
w Trzebnicy
Wydział Architektury i Budownictwa
55-100 Trzebnica, Ul. Leśna 1
Tel. 71 387-95-57, fax. 71 387-95-77

MINIEJSZA MAPA W PASIE OZNACZONYM PRZERYWANĄ LINIĄ MOŻE SŁUŻYĆ DO OPRACOWYWANIA PROJEKTÓW TECHNICZNYCH UZGADNIANYCH PRZEZ ZUDP.

GKK.6640.6899.2014
data: 24.10.2014r.