


ZESTAWIENIE POWIERZCHNI - PIĘTRO

Nr	Rodzaj pomieszczenia	Powierzchnia m ²
2/1	HALL	14,70
2/2	SALA WARSZTATÓW ARTYSTYCZNYCH	95,30
2/3	POKÓJ GOŚCINNY	17,80
2/4	SALA KOMPUTEROWA	18,10
2/5	ZESPÓŁ SANITARNY	5,80
2/6	POM. GOSPODARCZE	3,20
2/7	KLATKA SCHODOWA	5,20
RAZEM		160,10 m ²

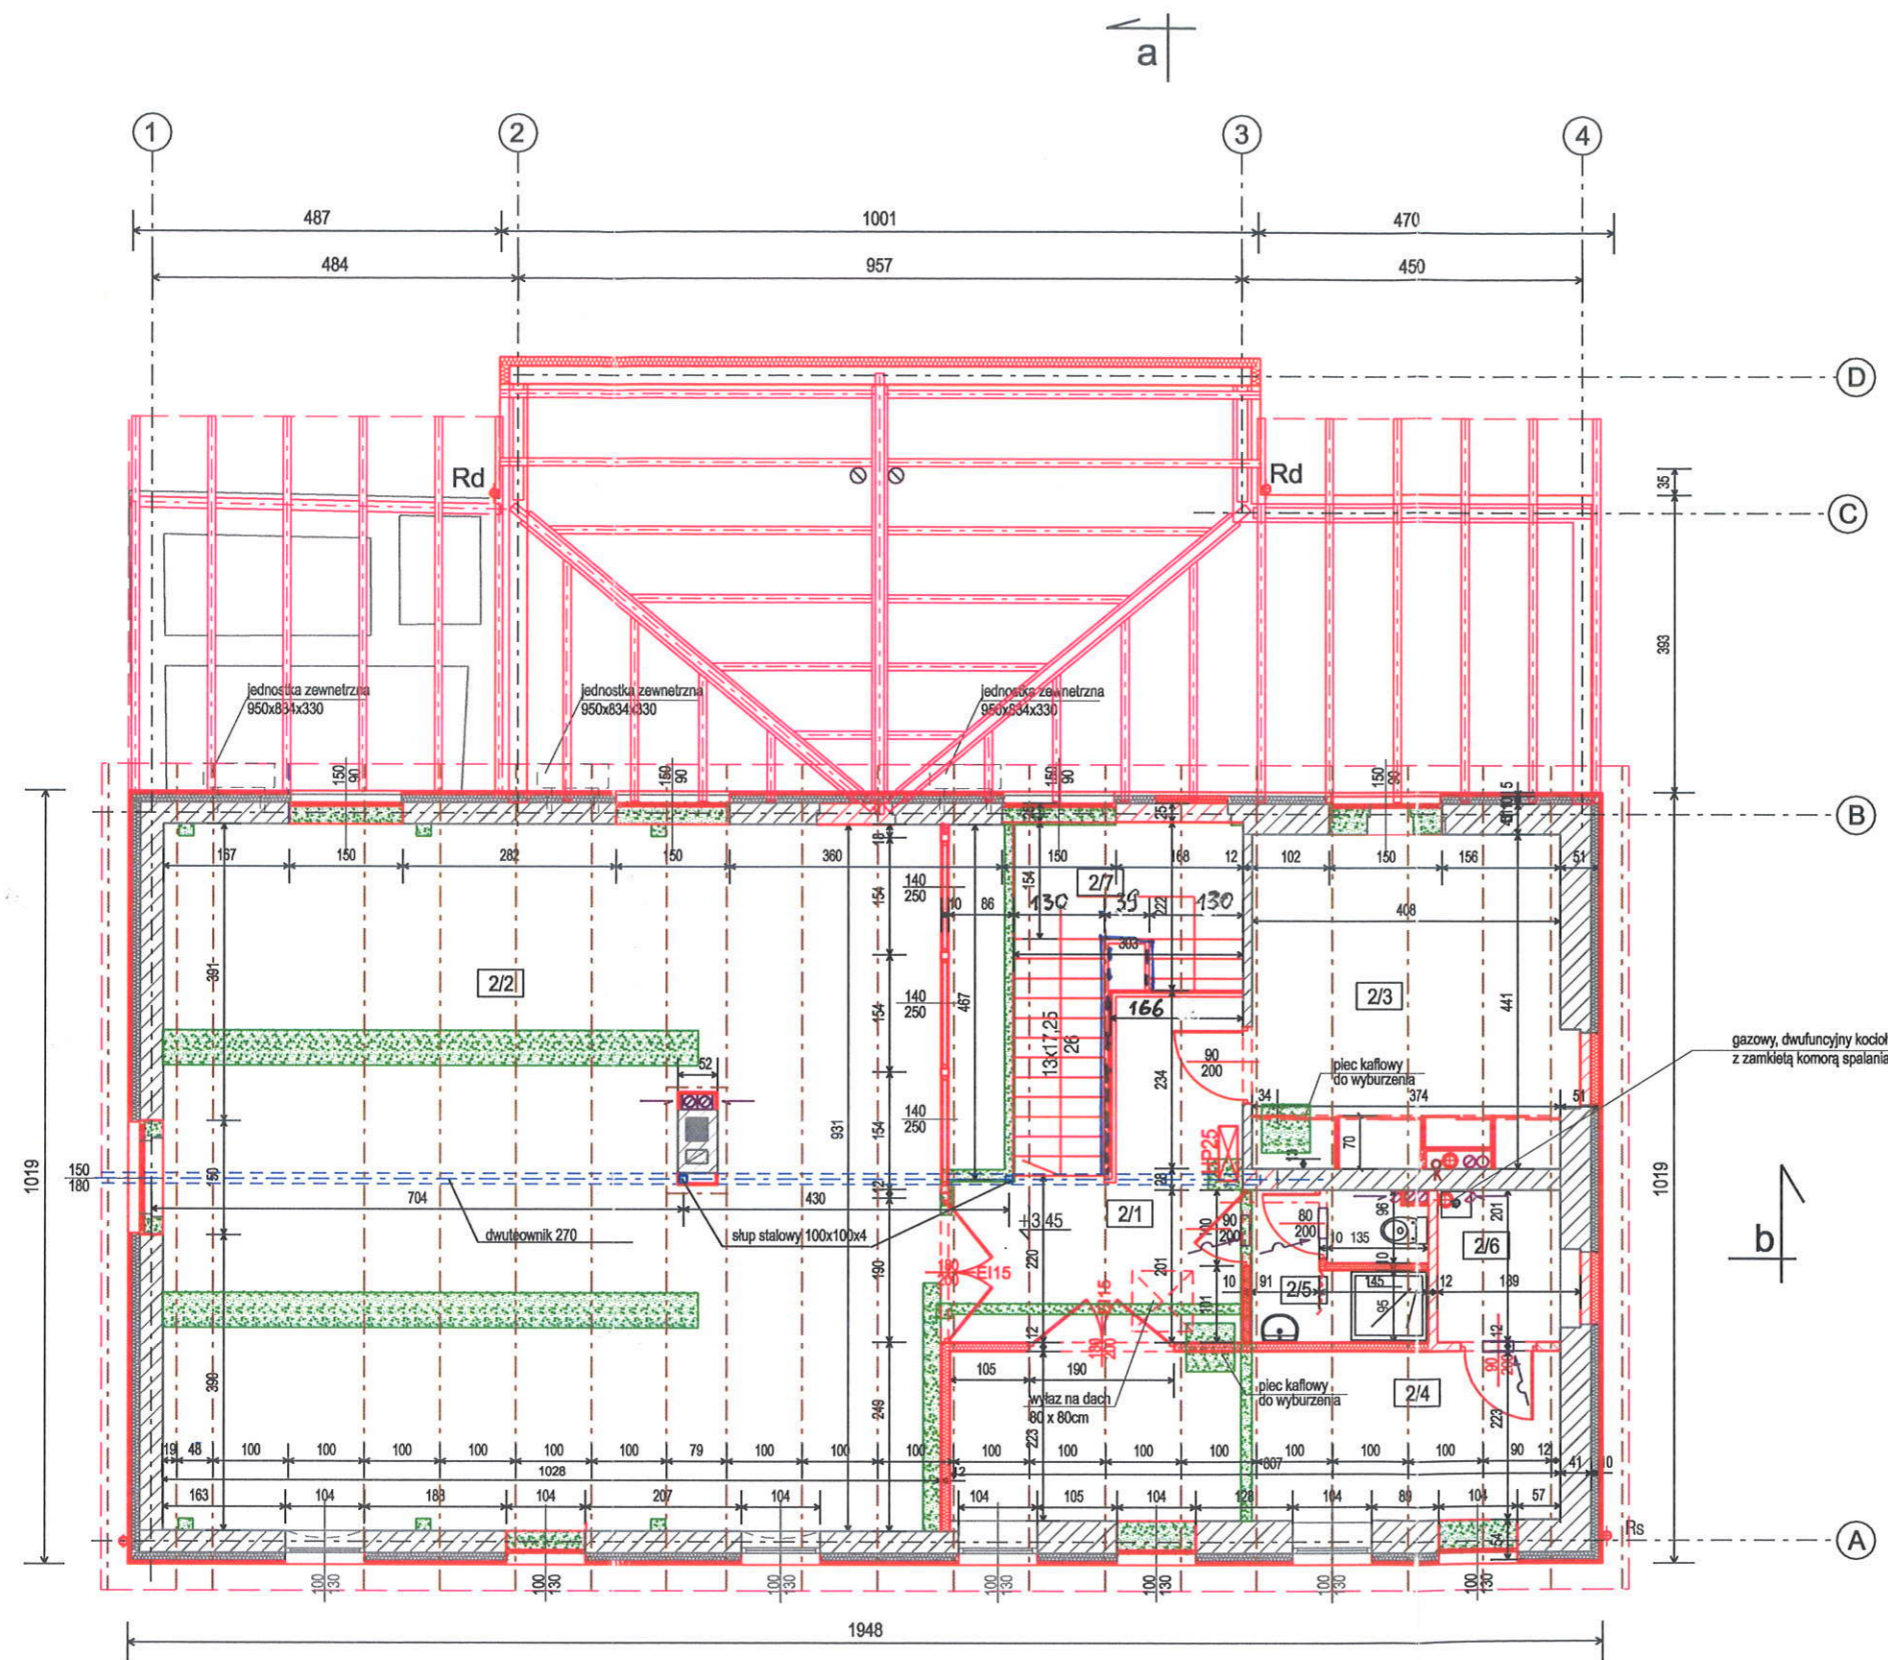

- OZNACZENIA**
- STAN ISTNIEJĄCY
 - WYBURZENIA
 - PROJEKTOWANA ROZBUDOWA

Objekt: ROZBUDOWA WRAZ Z PRZEBUDOWĄ BUDYNKU UŻYTECZNOŚCI PUBLICZNEJ (ŚWIETLICY GMINNEJ) W MIEJSCOWOŚCI MALIN, GMINA WISZNIA MAŁA				
Adres:		51-180 Malin, ul. Główna 91 Działka nr 89, AM-1, obręb Malin		
Inwestor:		Gmina Wisznia Mała 55-114 Wisznia Mała, ul. Wrocławska 9		
Jednostka projektowa:		PRACE PROJEKTOWE VETTER DANUTA 51-680 Wrocław, ul. Emilii Piałar 13/4		
Stadium:	PROJEKT BUDOWLANY			Skala: 1:100
Nazwa rysunku:	RZUT PIĘTRA			Nr rys. A/5
Projektant:	Branża:	Nr uprawnień:	Data:	Podpis:
mgr inż. arch. Wioletta Trytko	Architektura	65/90/Op	11.2014	<i>W. Trytko</i>
Sprawdzający:				
mgr inż. arch. Anna Kołaczyk	Architektura	121/90/UW		<i>A. Kołaczyk</i>